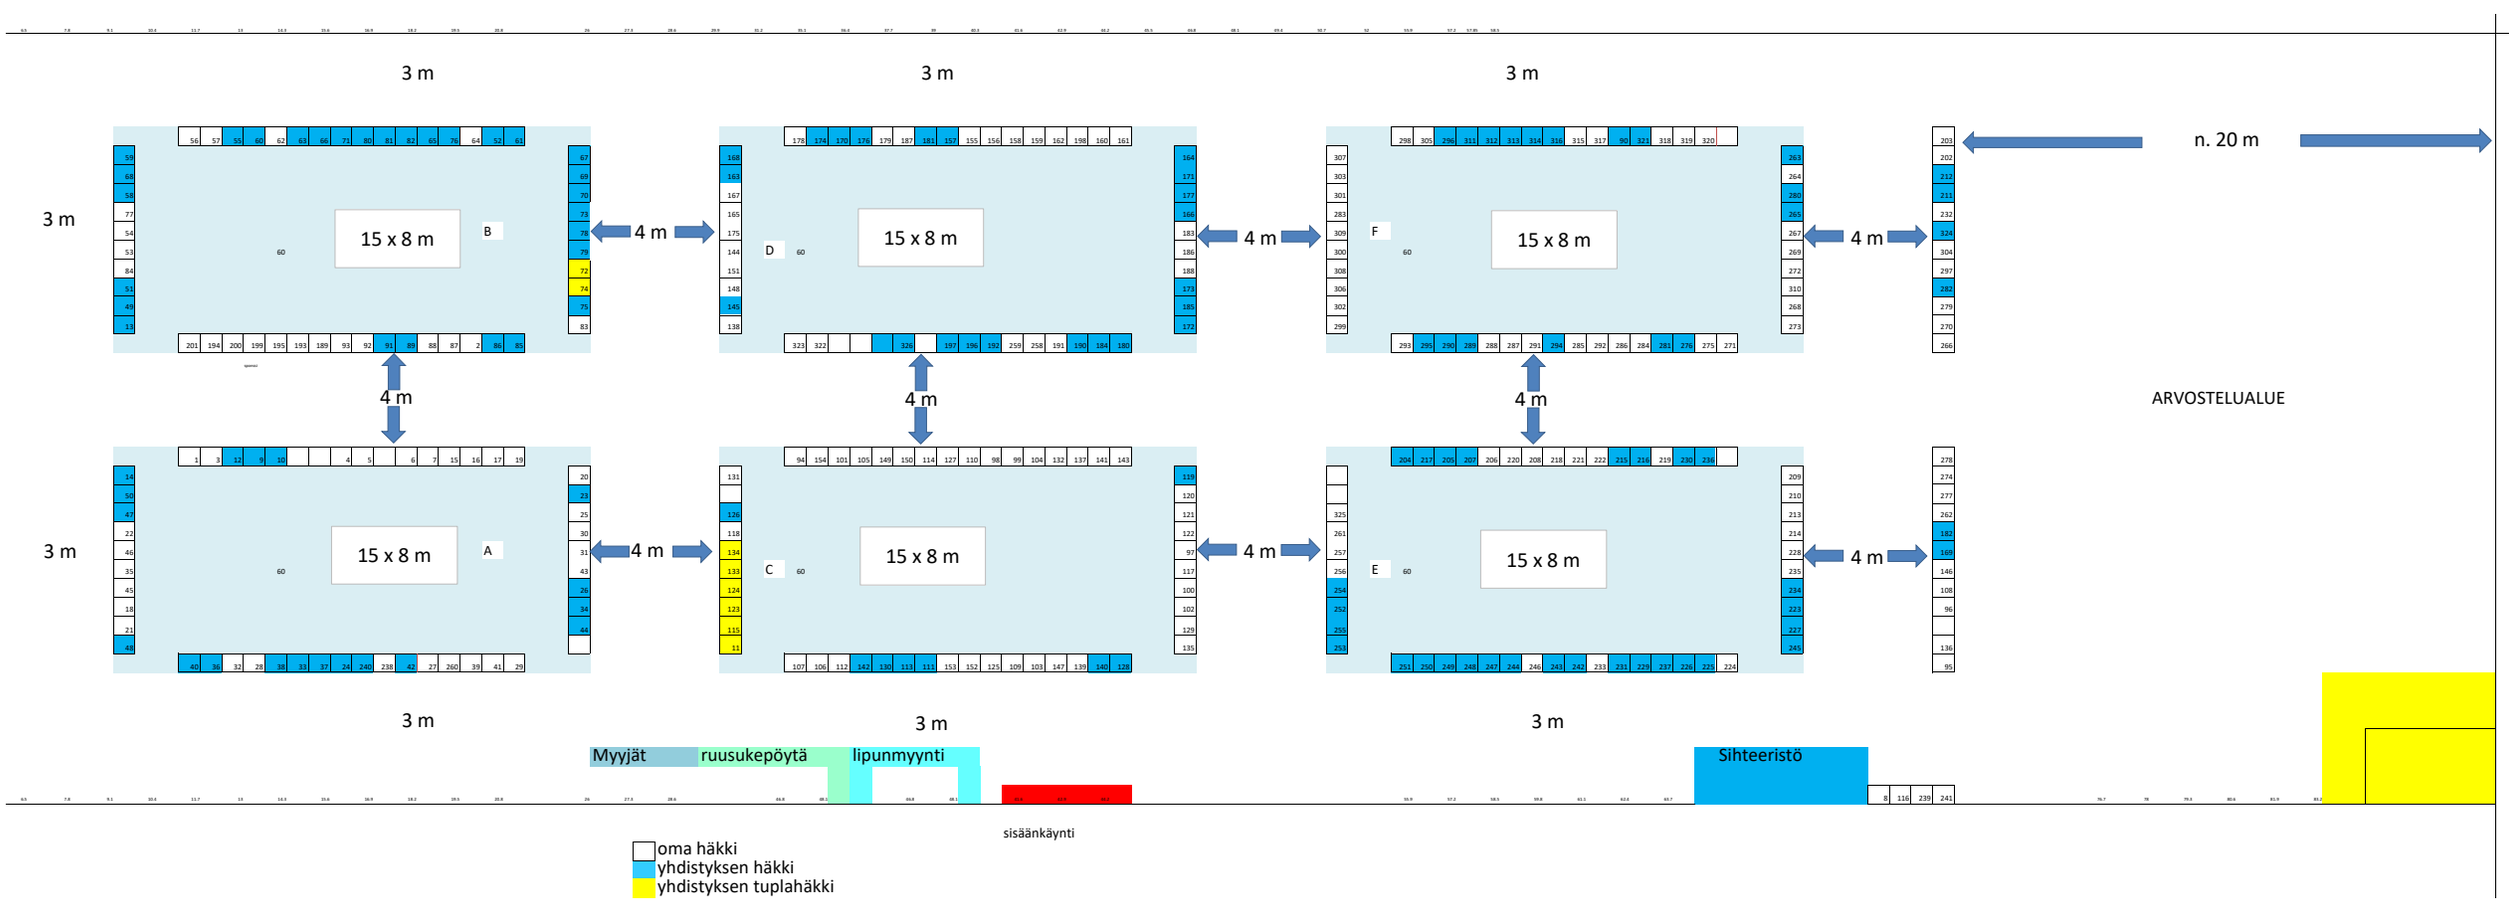
3 m
3 m
3 m
3 m
15 x 8 m
B
4 m
15 x 8 m
D
4 m
15 x 8 m
F
4 m
n. 20 m
4 m
4 m
4 m
ARVOSTELUALUE
3 m
15 x 8 m
A
4 m
15 x 8 m
C
4 m
15 x 8 m
E
4 m
3 m
3 m
3 m
Myyjät
ruusukepöytä
lipunmyynti
Sihteeristö
sisäänkäynti
oma häkki
yhdistyksen häkki
yhdistyksen tuplahäkki